


Container: 20'
Rauminnenhöhe: 2540 mm

Bodenisolierung: 100mm Mineralwolle
Wandpaneele: 100mm Mineralwolle
Dachisolierung: 100mm Mineralwolle

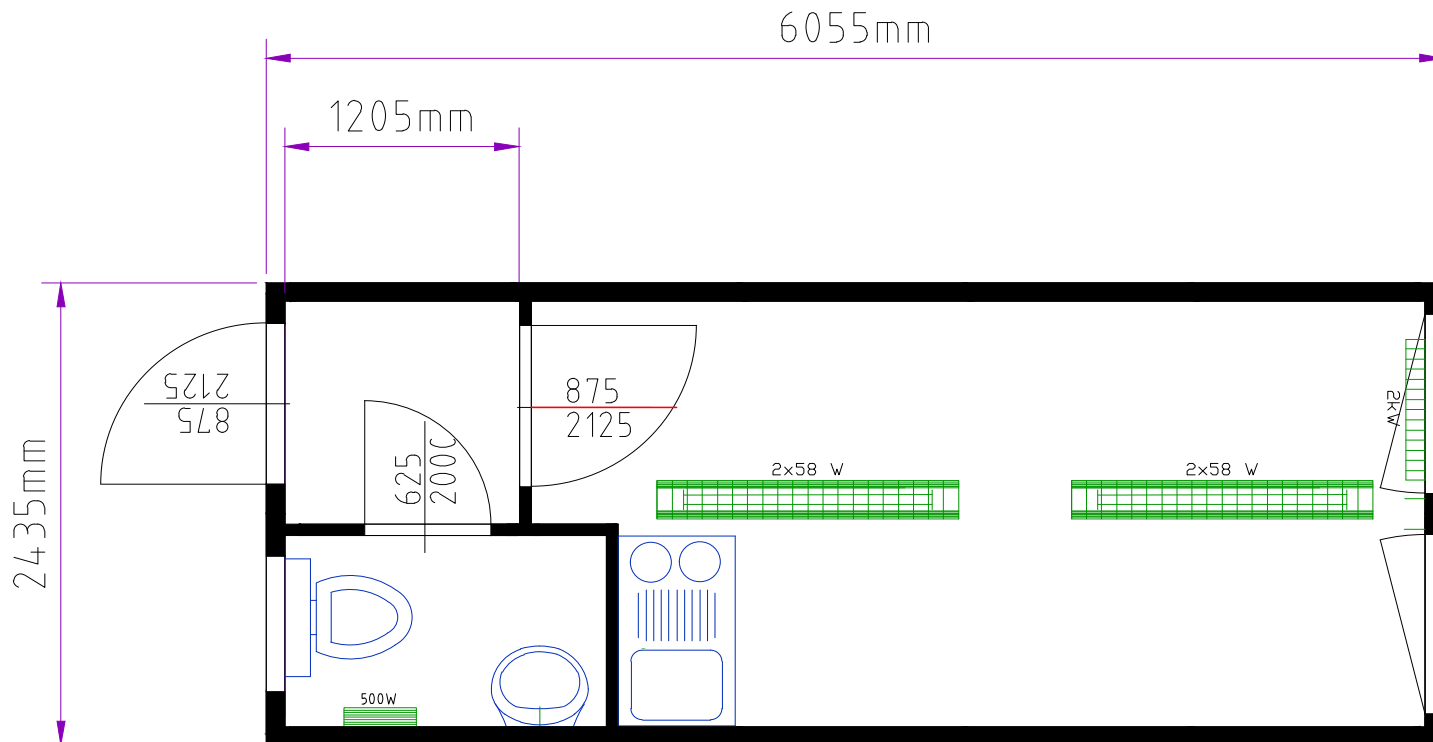

CONTAINEX

Art.Nr.: HKL 40121006-2