


Container: 20'  
Rauminnenhöhe: 2540 mm

Bodenisolierung: 100mm  
Mineralwolle: 60mm PU-Paneele  
Dachisolierung: 100mm MW

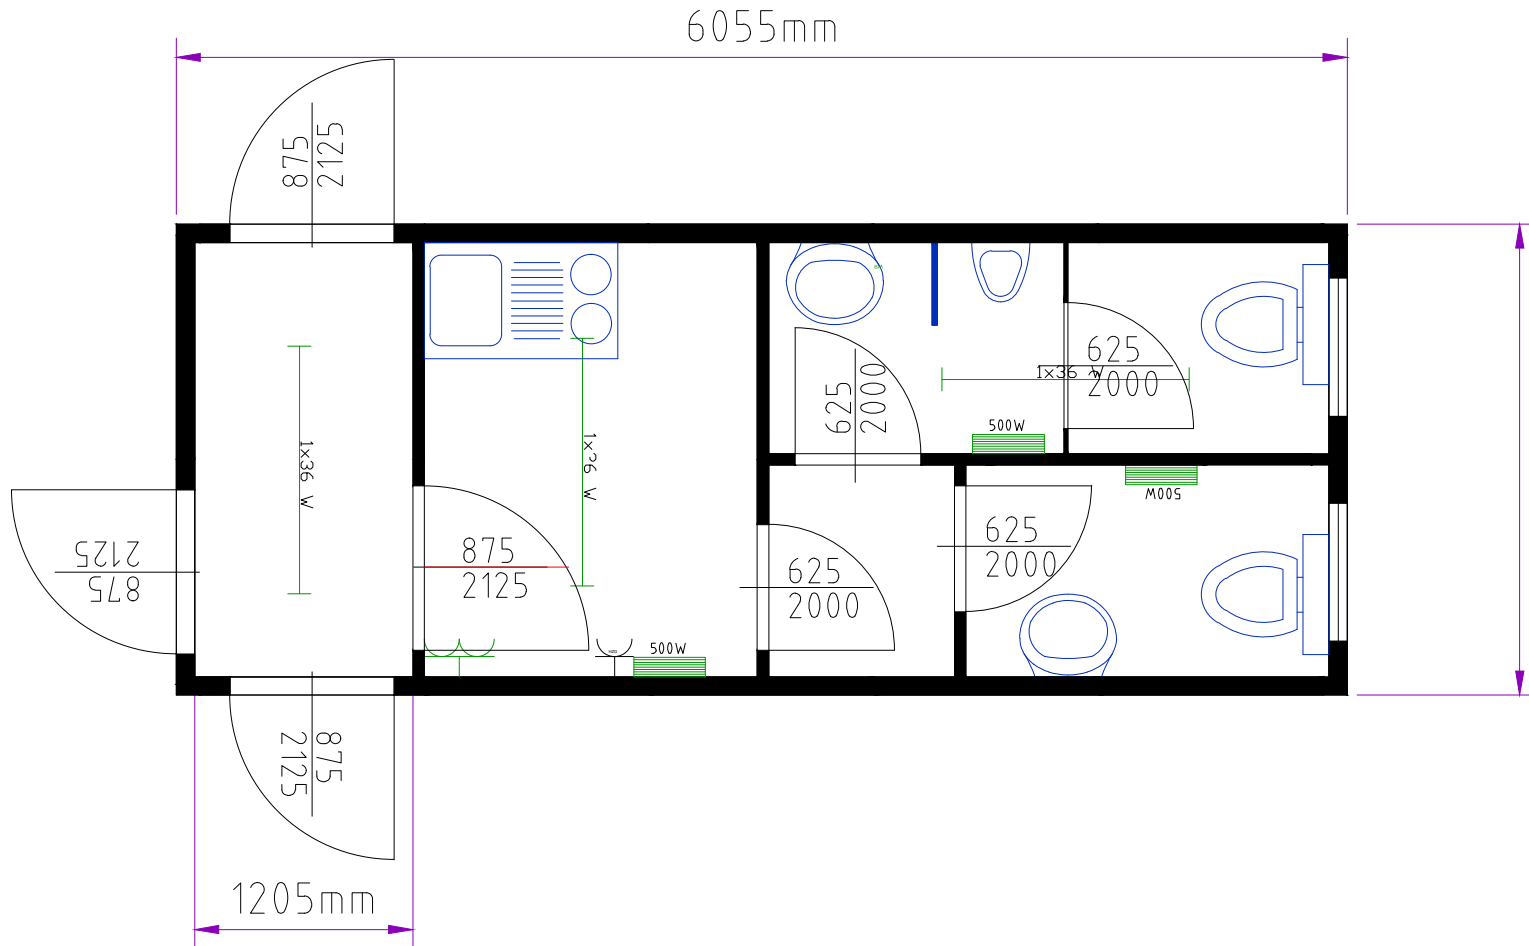

**CONTAINEX**

Art. Nr.: HKL 40141057